


Detail A

M 1:5

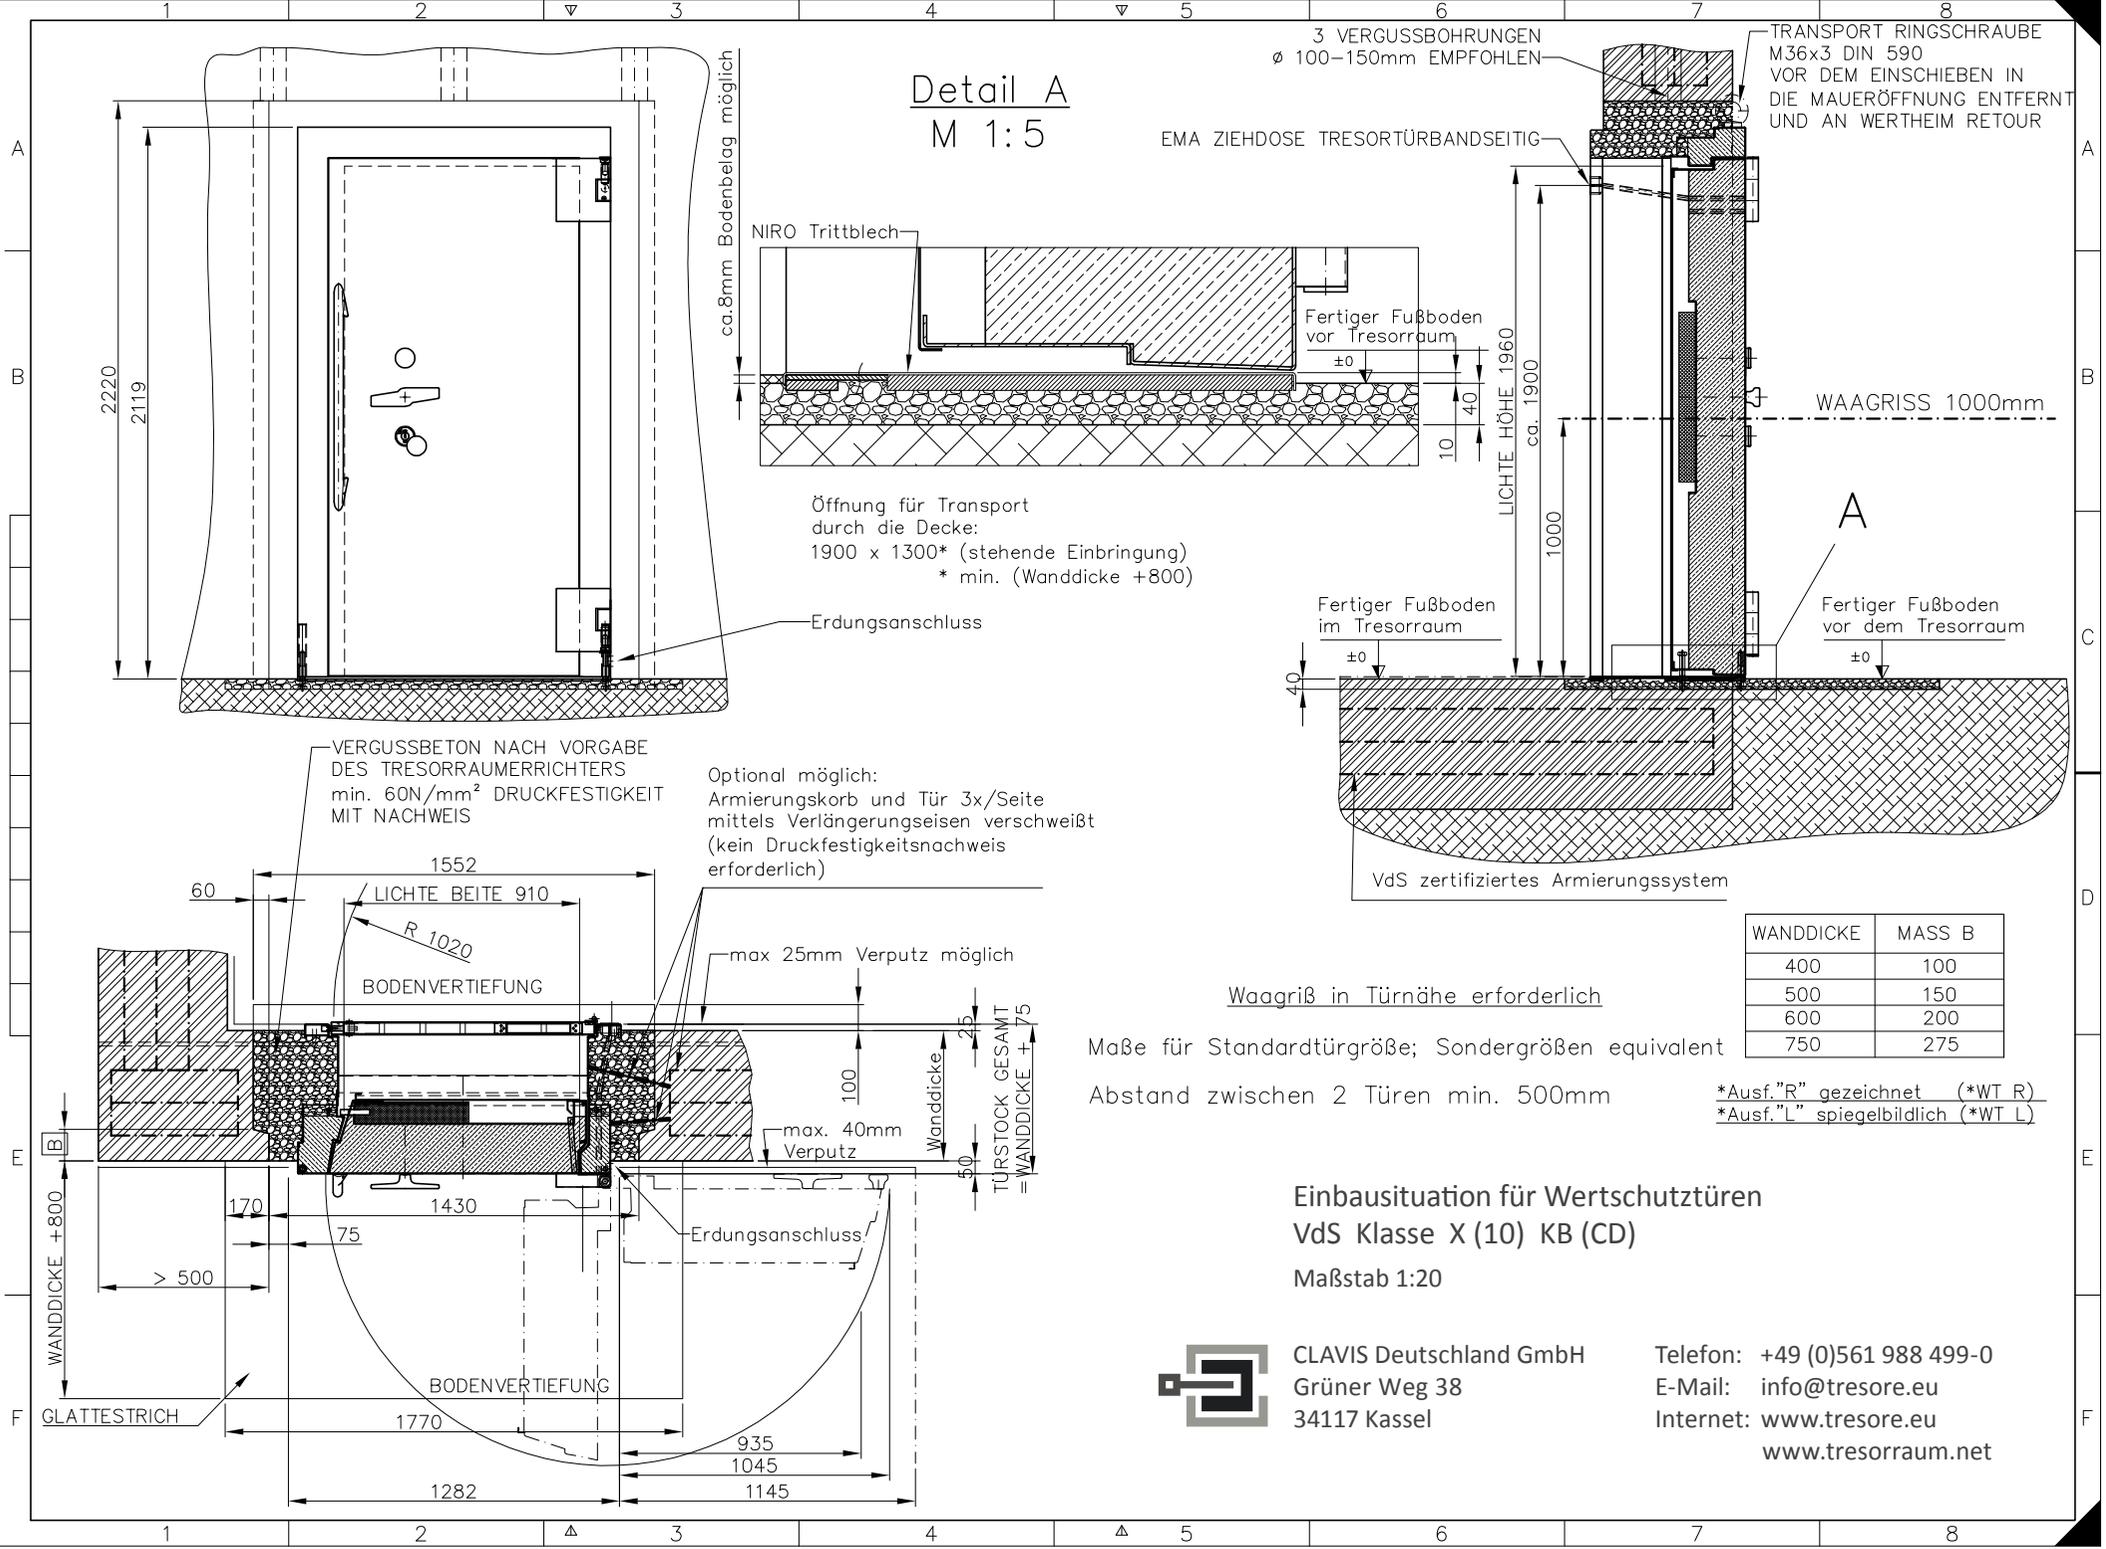

WANDDICKE	MASS B
400	100
500	150
600	200
750	275

Waagriß in Türnähe erforderlich
Maße für Standardtürgröße; Sondergrößen equivalent
Abstand zwischen 2 Türen min. 500mm

*Ausf. "R" gezeichnet (*WT R)
*Ausf. "L" spiegelbildlich (*WT L)

Einbausituation für Wertschutztüren
VdS Klasse X (10) KB (CD)
Maßstab 1:20



CLAVIS Deutschland GmbH
Grüner Weg 38
34117 Kassel

Telefon: +49 (0)561 988 499-0
E-Mail: info@tresore.eu
Internet: www.tresore.eu
www.tresorraum.net